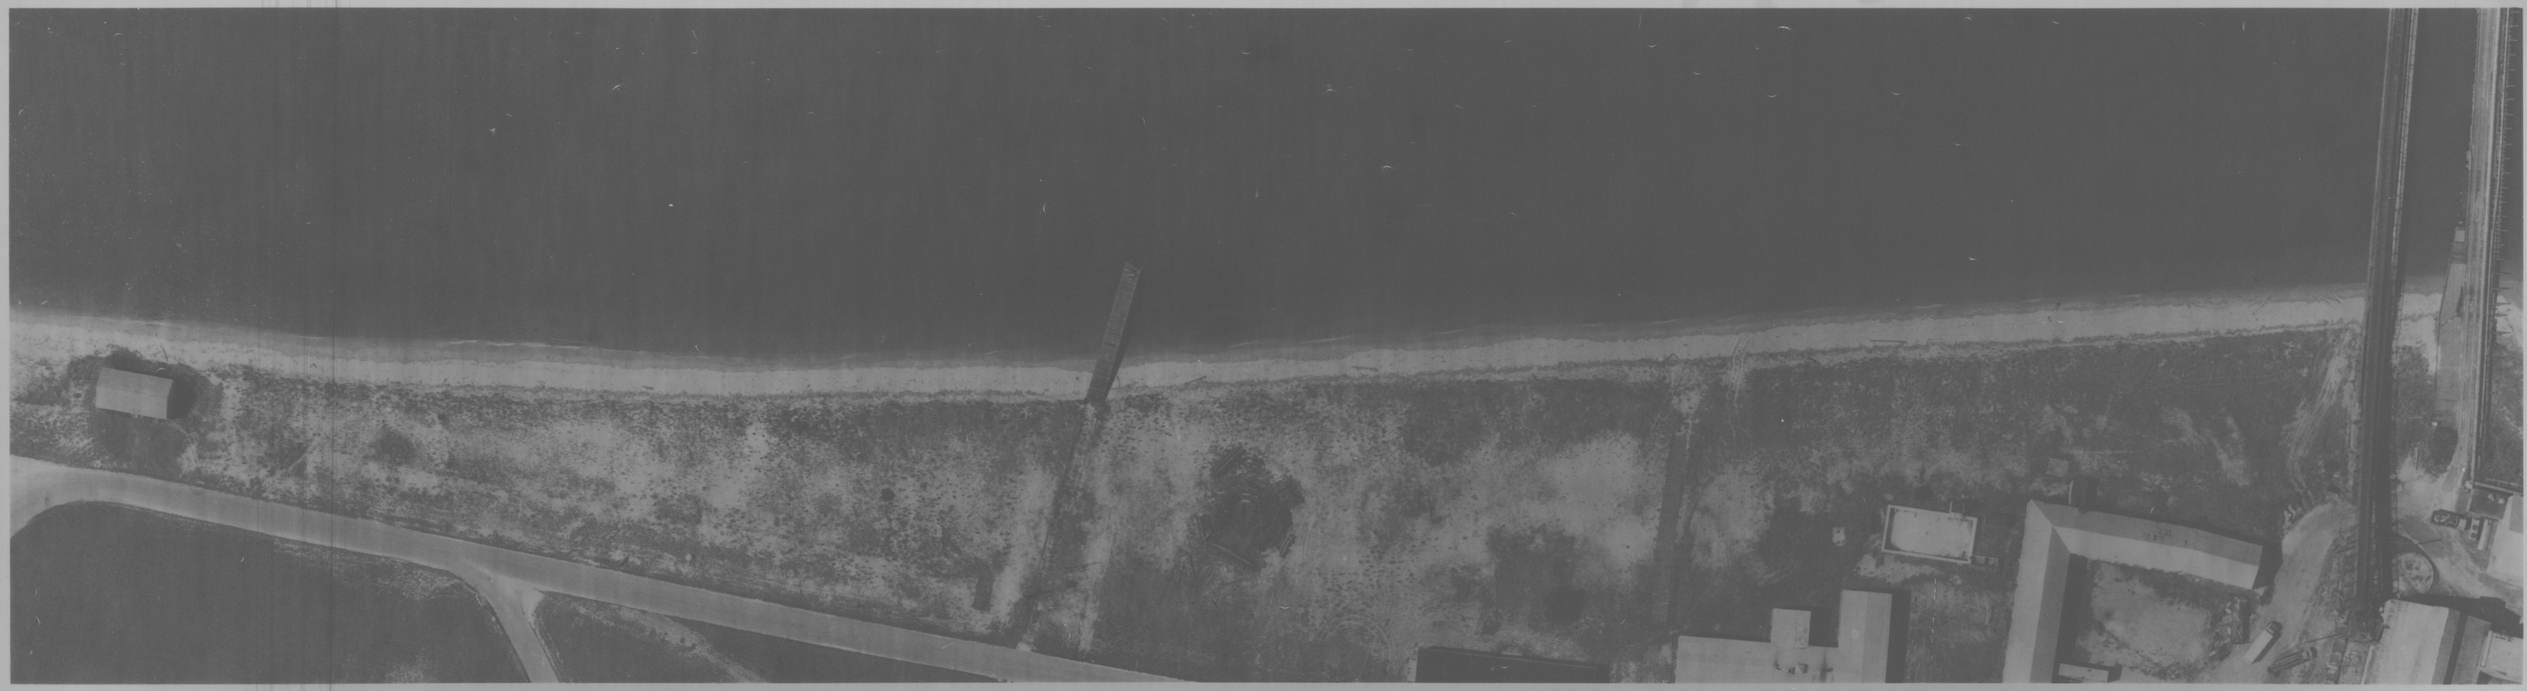

DELAWARE BAY

M.H.W.L.

BUILDING LINE

E. 586,500 N. 285,099

E. 586,750 N. 285,173

E. 587,000 N. 285,265

E. 587,250 N. 285,381

E. 587,500 N. 285,500

E. 587,750 N. 285,622

E. 588,000 N. 285,747

N285,750

N285,500

E587,750

E588,000

E586,500

E586,750

E587,000

E587,250 N285,250

E587,500

Rock

Ruins

Wooden Walk

Conc.

Conc. Foundation

Pipe

Conveyor

CITY OF LEWES

GRAPHIC SCALE

0 50 100 150

APPROVED

PROFESSIONAL LAND SURVEYOR

DATE OF PHOTOGRAPHY AUGUST 31, 1979

PREPARED BY
PHOTO SCIENCE, INC.
GAITHERSBURG, MARYLAND

VANDEMARK & LYNCH, INC.
CONSULTANTS-ENGINEERS-SURVEYORS
4305 MILLER ROAD - P.O. BOX 2047
WILMINGTON, DELAWARE 19899

STATE OF DELAWARE

DEPARTMENT OF NATURAL RESOURCES AND ENVIRONMENTAL CONTROL
DIVISION OF SOIL AND WATER CONSERVATION
TOPOGRAPHIC MAPPING OF DELAWARE BEACHES
PICKERING BEACH TO CAPE HENLOPEN

DATE	SEPTEMBER 1979	DRAWING NO	15479-19555-B
SCALE	1 - 50	SHEET 3	OF 79